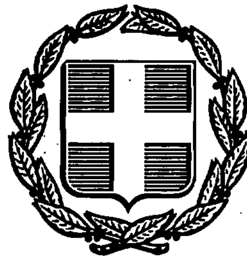


ΕΦΗΜΕΡΙΣ ΤΗΣ ΚΥΒΕΡΝΗΣΕΩΣ
ΤΗΣ ΕΛΛΗΝΙΚΗΣ ΔΗΜΟΚΡΑΤΙΑΣ

ΑΘΗΝΑ 7 ΑΠΡΙΛΙΟΥ 1992	ΤΕΥΧΟΣ ΤΕΤΑΡΤΟ	ΑΡΙΘΜΟΣ ΦΥΛΛΟΥ 330

ΠΕΡΙΕΧΟΜΕΝΑ

ΑΠΑΛΛΟΤΡΙΩΣΕΙΣ

ΑΠΟΦΑΣΕΙΣ

Αριθ. 125/Δ/7.2.92 (1)

* Μερική ανάκληση της απαλλοτρίωσης που κηρύχθηκε με την 1020930/922/0010/16.2.89 (ΦΕΚ 121/27.2.89 τ.Δ') κοινή υπουργική απόφαση. (Αναδημοσίευση).

ΟΙ ΥΠΟΥΡΓΟΙ
ΕΘΝΙΚΗΣ ΑΜΥΝΑΣ ΚΑΙ ΟΙΚΟΝΟΜΙΚΩΝ

Έχοντας υπόψη:

1. Τις διατάξεις του Ν.Δ. 797/1971 «περί αναγκαστικών απαλλοτριώσεων».

2.Την απόφασή μας 1020930/922/0010/16.2.89 (ΦΕΚ 121/ 27.2.89 τ.Δ') με την οποία κηρύχθηκε αναγκαστική απαλλοτρίωση έκτασης 270.500 μ² για την επέκταση του Βορειοδυτικού τμήματος Αεροδρομίου Σκύρου στον Όρμο Θεοτόκου.

3. Την από 20.2.1991 έκθεση κτηματογράφησης του μηχανικού Ευθ. Ιορδανόπουλου που θεωρήθηκε από τον Δ/ντή Τεχνικών Υπηρεσιών Νομαρχίας Εύβοιας Χρ. Κωστούρο στις 11.4.91 από την οποία προκύπτει ότι τμήμα εμβαδού 18970 μ² της έκτασης που απαλλοτριώθηκε με την1020930/922/0010/16.2.89 (ΦΕΚ 121/27.2.89 τ.Δ') κοινή απόφασή μας είχε ήδη απαλλοτριωθεί με την Φ.121/ 11501/8.7.87 (ΦΕΚ 701/28.7.87 τ.Δ') και με την Φ.121/4946/ 19.3.1987 - (ΦΕΚ 437/19.5.87 τ.Δ') απόφαση του Νομάρχη Εύβοιας «περί καθορισμού των ορίων του αιγιαλού και δημιουργία ζώνης παραλίας στη θέση Όρμος Θεοτόκου Ν. Σκύρου.

4. Την Υ.1505/4.9.91 (ΦΕΚ 702/4.9.91 τ.Β') κοινή απόφαση του Πρωθυπουργού και του Υπουργού Εθνικής Αμυνας σχετικά με την ανάθεση αρμοδιοτήτων στον Υφυπουργό Εθνικής Αμύνης Ιωάννη Σταθόπουλο, αποφασίζουμε:

Ανακαλούμε μερικά την αναγκαστική απαλλοτρίωση που κηρύχθηκε με την 1020930/922/0010/16.2.89 (ΦΕΚ 121/27.2.89 τ.Δ') κοινή απόφασή μας και συγκεκριμένα μόνο ως προς έκταση 18970 μ² που φαίνεται με κόκκινο χρώμα και με στοιχεία (Γ-Δ-Ε-Ζ-Ζ'-Ε'-Δ'-Γ'-Γ) και (Κ-Λ-Μ-Ν-Ν'-Μ'-Λ'-Κ'-Κ) στοαριθ. αρχ. 4-112/12.11.91 κτηματολογικό διάγραμμα - πίνακα της Δ/νσης Έργων Γ5 του Γενικού Επιτελείου Αεροπορίας, το οποίο συντάχθηκε από τον Τοπ. Μηχανικό Ε. Ιορδανόπουλο και εγκρίθηκε από το ΣΜΧΟ Μ. Αργυρό γιατί η έκταση αυτή έχει ήδη απαλλοτριωθεί με τις Φ.121/11501/8.7.87 (ΦΕΚ 701/29.7.89 τ.Δ') και Φ.121/4946/19.3.1987 (ΦΕΚ 437/ 19.5.87 τ.Δ') αποφάσεις του Νομάρχη Εύβοιας «περί καθορισμού των ορίων του αιγιαλού και τη δημιουργία ζώνης παραλίας.

Η απόφαση αυτή να δημοσιευθεί στην Εφημερίδα της Κυβερνήσεως.

Αθήνα, 12 Μαρτίου 1992

ΟΙ ΥΠΟΥΡΓΟΙ

ΥΦΥΠΟΥΡΓΟΣ ΕΘΝΙΚΗΣ ΑΜΥΝΑΣ	ΟΙΚΟΝΟΜΙΚΩΝ
Ι. ΣΤΑΘΟΠΟΥΛΟΣ	**ΙΩΑΝ. ΠΑΛΑΙΟΚΡΑΣΣΑΣ**

* Αναδημοσιεύεται, επειδή δημοσιεύτηκε εσφαλμένα στο ΦΕΚ 125/ 7.2.92 (τ.Δ').

Αριθ. 1109566/8117/0010 (2)

* Αναγκαστική απαλλοτρίωση έκτασης στην περιοχή Λιμένος Κοινότητας Μεστών νομού Χίου, για την κάλυψη στρατιωτικών αναγκών. (Αναδημοσίευση).

ΟΙ ΥΠΟΥΡΓΟΙ
ΕΘΝΙΚΗΣ ΑΜΥΝΑΣ ΚΑΙ ΟΙΚΟΝΟΜΙΚΩΝ

Έχοντας υπόψη:

1. Τις διατάξεις του Ν.Δ/τος 797/71 «περί αναγκαστικών απαλλοτριώσεων» σε συνδυασμό με τις διατάξεις του Β.Δ/τος 139/1971 «περί της αρμοδιότητος των νομαρχών προς κήρυξιν αναγκαστικών τινων απαλλοτριώσεων».

2. Τις διατάξεις του Νόμου ΓΣΙΣΤ/1907 και τις διατάξεις του Νόμου 4442/1929 «περί κυρώσεως του από 21 Σεπτεμβρίου 1926 Ν.Δ/

τος «περί Στρατιωτικών και Ναυτικών Εισφορών και Ναυλώσεων» όπως έχουν τροποποιηθεί.

3. Τη γνωμοδότηση Φ.913.1/52/632011/Σ.554/11.3.91/ ΓΕΣ/ΔΥΠΟ/Ιβ.

4. Την Υ.1505/4.9.91 (ΦΕΚ 702/4.9.91 τ.Β') κοινή απόφαση του Πρωθυπουργού και του Υπουργού Εθνικής Αμύνης σχετικά με ανάθεση αρμοδιοτήτων στον Υφυπουργό Εθνικής Αμύνης Ιωάννη Σταθόπουλο, αποφασίζουμε:

Κηρύσσουμε την αναγκαστική απαλλοτρίωση για λόγους δημόσιας ωφέλειας και ειδικότερα για την κάλυψη στρατιωτικών αναγκών έκτασης συνολικού εμβαδού 32.933 μ², η οποία βρίσκεται στην περιοχή Λιμένος της Κοινότητας Μεστών νομού Χίου και φαίνεται στο με κλίμακα 1:500 Α.Κ. 1553 κτηματολογικό διάγραμμα και στον αντίστοιχο κτηματολογικό πίνακα, που συντάχθηκαν από τους: Σ. Μπέριο Εφ. Λχια, Γ. Ριμπά Στρ. Μχ., Α. Μαστροσπύρο Στρ. Μχ και θεωρήθηκαν από τον Διοικητή του 4ου Γραφείου Πλατσά Εμμανουήλ.

Στην έκταση που απαλλοτριώνεται προβάλλουν δικαιώματα κυριότητας οι: 1. Ηλίας Αυγουστίδης, 2. Αγγελική Σεργώνη κ.λπ.

Η απαλλοτρίωση κηρύσσεται υπέρ του Δημοσίου και με δαπάνη του Ταμείου Εθνικής Αμύνης.

Η απόφαση αυτή να δημοσιευθεί στην Εφημερίδα της Κυβερνήσεως.

Αθήνα, 12 Μαρτίου 1992

ΟΙ ΥΠΟΥΡΓΟΙ

ΥΦΥΠΟΥΡΓΟΣ ΕΘΝΙΚΗΣ ΑΜΥΝΑΣ — ΟΙΚΟΝΟΜΙΚΩΝ

Ι. ΣΤΑΘΟΠΟΥΛΟΣ — **ΙΩΑΝ. ΠΑΛΑΙΟΚΡΑΣΣΑΣ**

* Αναδημοσιεύεται, επειδή δημοσιεύτηκε εσφαλμένα στο ΦΕΚ 135/ 11.2.92 (τ.Δ').

Αριθ. 1113528/8386/0010δις (3)

* Αναγκαστική απαλλοτρίωση έκτασης για την ανέγερση διδακτηρίου του 2ου Νηπιαγωγείου Γλυφάδας. (Αναδημοσίευση).

ΟΙ ΥΠΟΥΡΓΟΙ ΟΙΚΟΝΟΜΙΚΩΝ ΚΑΙ ΕΘΝΙΚΗΣ ΠΑΙΔΕΙΑΣ ΚΑΙ ΘΡΗΣΚΕΥΜΑΤΩΝ

Έχοντας υπόψη:

1. Τις διατάξεις του Ν.Δ/τος 797/1971 «περί αναγκαστικών απαλλοτριώσεων σε συνδυασμό με τις διατάξεις του Β.Δ/τος 139/1971 «περί της αρμοδιότητος των νομαρχών προς κήρυξιν αναγκαστικών τινων απαλλοτριώσεων».

2. Τις διατάξεις του άρθρου 17 του Α.Ν. 627/1968 «περί Οργανισμού Σχολικών Κτιρίων» σε συνδυασμό με τις διατάξεις του Ν. 513/ 1976.

3. Το απόσπασμα πρακτικού από τη συνεδρίαση με αριθ. 1754/ 22.8.1991 του Διοικητικού Συμβουλίου του Οργανισμού Σχολικών Κτιρίων.

4. Το από 20.6.1991 πρακτικό καταλληλότητας της απαλλοτριούμενης έκτασης, που καταρτίστηκε από την κατά Νόμο Επιτροπή, αποφασίζουμε:

Κηρύσσουμε την αναγκαστική απαλλοτρίωση, για λόγους δημόσιας ωφέλειας και ειδικότερα για την ανέγερση διδακτηρίου του 2ου Νηπιαγωγείου Γλυφάδας έκτασης εμβαδού 706 μ² που βρίσκεται στην Γλυφάδα νομού Αττικής μεταξύ των οδών Τεμπών και Ίριδος (Ο.Τ. 172) και εικονίζεται με κλίμακα 1:500 και με στοιχεία Α-Β-Γ-Δ-Α στο από Σεπτεμβρίου 1986 και με αριθμό 741 κτηματολογικό διάγραμμα - πίνακα του τοπ. μηχ. Ιωάννη Κρανάκη το οποίο έχει θεωρήσει για την Διεύθυνση Γηπέδων του ΟΣΚ ο Γεώργιος Μορφόπουλος.

Στην έκταση που απαλλοτριώνεται προβάλλει δικαιώματα κυριότητας η Ελένη Νεονάκη συζ. Γεωργίου το γένος Ευαγγέλου Τυλισσανάκη.

Η απαλλοτρίωση κηρύσσεται υπέρ και με δαπάνη του Οργανισμού Σχολικών Κτιρίων.

Η απόφαση αυτή να δημοσιευθεί στην Εφημερίδα της Κυβερνήσεως.

Αθήνα, 12 Μαρτίου 1992

ΟΙ ΥΠΟΥΡΓΟΙ

ΟΙΚΟΝΟΜΙΚΩΝ — ΕΘΝ. ΠΑΙΔΕΙΑΣ ΚΑΙ ΘΡΗΣΚΕΥΜΑΤΩΝ

ΙΩΑΝΝ. ΠΑΛΑΙΟΚΡΑΣΣΑΣ — **Γ. ΣΟΥΦΛΙΑΣ**

* Αναδημοσιεύεται, επειδή δημοσιεύτηκε εσφαλμένα στο ΦΕΚ 131/ 11.2.92 (τ.Δ').

Αριθ. 1112524/8395/0010δις (4)

* Αναγκαστική απαλλοτρίωση έκτασης για την ανέγερση διδακτηρίου του 2ου Δημοτικού Σχολείου Δραπετσώνης. (Αναδημοσίευση).

ΟΙ ΥΠΟΥΡΓΟΙ ΟΙΚΟΝΟΜΙΚΩΝ ΚΑΙ ΕΘΝΙΚΗΣ ΠΑΙΔΕΙΑΣ ΚΑΙ ΘΡΗΣΚΕΥΜΑΤΩΝ

Έχοντας υπόψη:

1. Τις διατάξεις του Ν.Δ/τος 797/1971 «περί αναγκαστικών απαλλοτριώσεων σε συνδυασμό με τις διατάξεις του Β.Δ/τος 139/1971 «περί της αρμοδιότητος των νομαρχών προς κήρυξιν αναγκαστικών τινων απαλλοτριώσεων».

2. Τις διατάξεις του άρθρου 17 του Α.Ν. 627/1968 «περί Οργανισμού Σχολικών Κτιρίων» σε συνδυασμό με τις διατάξεις του Ν. 513/ 1976.

3. Το απόσπασμα πρακτικού από τη συνεδρίαση με αριθ. 1751/ 25.7.1991 του Διοικητικού Συμβουλίου του Οργανισμού Σχολικών Κτιρίων.

4. Το από 8.6.1990 πρακτικό καταλληλότητας της απαλλοτριούμενης έκτασης, που καταρτίστηκε από την κατά Νόμο Επιτροπή, αποφασίζουμε:

Κηρύσσουμε την αναγκαστική απαλλοτρίωση, για λόγους δημόσιας ωφέλειας και ειδικότερα για την ανέγερση διδακτηρίου του 2ου Δημοτικού Σχολείου Δραπετσώνας, έκτασης συνολικού εμβαδού 2.180 μ² που βρίσκεται στην περιοχή Ανάληψης Δήμου Δραπετσώνας μεταξύ των οδών 25ης Μαρτίου, Αριστοτέλους και Δραπετσώνας (Ο.Τ. 24) και εικονίζεται με κλίμακα 1:500 και με στοιχεία Α-Β-Γ-Δ-Α στο από Μαΐου 1991 και με αριθμό 913 κτηματολογικό διάγραμμα - πίνακα της μηχανικού Βικτωρίας Κιοσόγλου το οποίο έχει θεωρήσει Προϊστάμενος Διευθύνσεως Γηπέδων του ΟΣΚ Γεώργιος Μορφόπουλος.

Στην έκταση που απαλλοτριώνεται προβάλλουν δικαιώματα κυριότητας οι:

1. Κων/νος Ταουξής του Ιωσήφ και 2. Στυλιανός Γαντόπουλος του Στεφάνου.

Η απαλλοτρίωση κηρύσσεται υπέρ και με δαπάνη του Οργανισμού Σχολικών Κτιρίων.

Η απόφαση αυτή να δημοσιευθεί στην Εφημερίδα της Κυβερνήσεως.

Αθήνα, 12 Μαρτίου 1992

ΟΙ ΥΠΟΥΡΓΟΙ

ΟΙΚΟΝΟΜΙΚΩΝ — ΕΘΝ. ΠΑΙΔΕΙΑΣ ΚΑΙ ΘΡΗΣΚΕΥΜΑΤΩΝ

ΙΩΑΝΝ. ΠΑΛΑΙΟΚΡΑΣΣΑΣ — **Γ. ΣΟΥΦΛΙΑΣ**

* Αναδημοσιεύεται, επειδή δημοσιεύτηκε εσφαλμένα στο ΦΕΚ 131/ 11.2.92 (τ.Δ').

Αριθ. 1111264/8198/0010 (5)

* Μερική ανάκληση της αναγκαστικής απαλλοτρίωσης που κηρύχθηκε με την 1047170/3937/0019/6.7.90 ΦΕΚ 414/9.8.90 τ.Δ' κοινή υπουργική απόφαση για την ανέγερση διδακτηρίων των 3ου, 19ου, 22ου και 15ου Νηπιαγωγείων Ν. Ιωνίας, Νομού Αττικής. (Αναδημοσίευση).

ΟΙ ΥΠΟΥΡΓΟΙ ΟΙΚΟΝΟΜΙΚΩΝ ΚΑΙ ΕΘΝΙΚΗΣ ΠΑΙΔΕΙΑΣ ΚΑΙ ΘΡΗΣΚΕΥΜΑΤΩΝ

Έχοντας υπόψη:

1. Τις διατάξεις της παρ. 1 του άρθρου 12 του Ν.Δ. 797/1971 «περί αναγκαστικών απαλλοτριώσεων».

2. Την 1047170/3937/0010/6.7.90 (ΦΕΚ 414/9.8.90 τ.Δ') κοινή υπουργική απόφαση, σχετικά με την κήρυξη αναγκαστικής απαλ-

λοτρίωσης για την ανέγερση διδακτηρίων των 3ου, 19ου, 22ου και 15ου Νηπιαγωγείων Ν. Ιωνίας Νομού Αττικής.

3. Το απόσπασμα πρακτικού της με αριθ. 1728 συνεδρίασης της 31.1.91 του Δ.Σ. του ΟΣΚ, αποφασίζουμε:

Ανακαλούμε μερικά την αναγκαστική απαλλοτρίωση που κηρύχθηκε με την 1047170/3937/0010/6.7.90 (ΦΕΚ 414/9/8/90 τ.Δ') κοινή υπουργική απόφαση, για την ανέγερση διδακτηρίων των 3ου, 19ου, 22ου και 15ου Νηπιαγωγείων Ν. Ιωνίας, Νομού Αττικής και ειδικότερα ως προς έκταση εμβαδού 575 $μ^2$ που φαίνεται με στοιχεία (Β-Γ-Δ-Ε-Β) στο με κλίμακα 1:500 και αριθ. 864) Μάρτιος 1989 Κτηματολογικό διάγραμμα - πίνακα του Δ. Αθανασίου, το οποίο έχει θεωρηθεί για τη Δ/νση Γηπέδων του ΟΣΚ από τον Τοπογράφο Μηχανικό Γεώργιο Μορφόπουλο, γιατί η έκταση αυτή δε χρειάζεται για το σκοπό που απαλλοτριώθηκε.

Η απόφαση αυτή να δημοσιευθεί στην Εφημερίδα της Κυβερνήσεως.

Αθήνα, 12 Μαρτίου 1992

ΟΙ ΥΠΟΥΡΓΟΙ

ΟΙΚΟΝΟΜΙΚΩΝ — ΕΘΝ. ΠΑΙΔΕΙΑΣ ΚΑΙ ΘΡΗΣΚΕΥΜΑΤΩΝ

ΙΩΑΝΝ. ΠΑΛΑΙΟΚΡΑΣΣΑΣ — **Γ. ΣΟΥΦΛΙΑΣ**

* Αναδημοσιεύεται, επειδή δημοσιεύτηκε εσφαλμένα στο ΦΕΚ 115/5.2.92 (τ.Δ').

ΠΟΛΕΟΔΟΜΙΑ

ΑΠΟΦΑΣΕΙΣ

Αριθ. 347991/213 (6)

Τροποποίηση ρυμοτομικού σχεδίου Δήμου Βουλιαγμένης Αττικής στο Ο.Τ. 39 με αποχαρακτηρισμό τμήματός του από χώρο σχολείου σε οικοδομήσιμο.

Ο ΝΟΜΑΡΧΗΣ ΠΕΙΡΑΙΑ

Έχοντας υπόψη:

1. Το Ν.Δ/γμα της 17.7/16.8.1923.
2. Την παρ. 2 του άρθρ. 4 του Ν. 622/77.
3. Το Π.Δ/γμα 183/9.5.86 (ΦΕΚ.70/Α/5.6.86).
4. Το Ν.Δ/γμα 1147/72 «περί Διοικήσεως Μείζονος Πρωτευούσης».
5. Την εγκ. με αρ. Λ7/13.1/17/11.12.72.
6. Το Π.Δ/γμα 910/77 «περί Οργανισμού Υ.Δ.Ε.».
7. Τον Ν. 1032/80 «περί ΥΧΟΠ».
8. Τον Ν. 1558/85 «περί Κυβερνήσεως και Κυβερνητικών οργάνων» άρθ. 24 παρ. 1.
9. Τους Ν. 1232/82 και 1235/82.
10. Την Υπουργική Απόφαση 7524/1151/83 (ΦΕΚ.767/Β/83).
11. 432469/969/87 Απόφαση Νομάρχη Πειραιά (ΦΕΚ 812/Δ/26.8.87).
12. Την με αρ. 135/90 Απόφαση Δ.Σ. Βουλιαγμένης.
13. Την γνωμοδότηση του Ν.Σ. ΠΕΧΩΔΕ από την συνεδρίαση της 20.2.92 πρακτ. , αποφασίζουμε:

Εγκρίνεται η τροποποίηση εγκ. ρυθμ. σχεδίου Δήμου Βουλιαγμένης στο Ο.Τ. 39 με αποχαρακτηρισμό του τμήματος με τα στοιχεία (ΑΗΘΙΕΖΑ) από χώρο σχολείου και χαρακτηρισμό του σε οικοδομήσιμο όπως ειδικότερα φαίνεται στο συνημμένο τοπογραφικό διάγραμμα.

Η απόφαση αυτή να δημοσιευθεί στην Εφημερίδα της Κυβερνήσεως.

Πειραιάς, 12 Μαρτίου 1992

Ο Νομάρχης

Π. ΓΥΦΤΟΥΛΑΣ





1:5000



ΟΤ 13α

ΟΤ 20

ΟΔΟΣ ΘΑΛΑΣΣΗΣ

ΟΤ 21


ΛΕΩΦ. ΑΘΗΝΑΣ

ΒΕΒΑΙΩΣΗ

Ο Δήμαρχος Βουλιαγμένης βεβαιώνει ότι το παρόν σχέδιο είναι πανομοιότυπο με το αναρτημένο και ουδεμία μεταβολή έχει γίνει και συνοδεύει ... απόφασης του Δημοτικού Συμβουλίου

Βουλιαγμένη

Ο ΔΗΜΑΡΧΟΣ

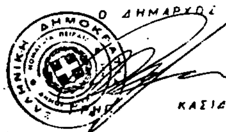

ΚΑΣΙΔΟΚΩΣΤΑΣ

Ακριβές Αντίγραφο σε φωτοτυπία
Βουλιαγμένη 21/5/1991
Ο Δήμαρχος
ΓΡΗΓΟΡΗΣ ΚΑΣΙΔΟΚΩΣΤΑΣ

ΔΗΜΟΣ ΒΟΥΛΙΑΓΜΕΝΗΣ
Τ. ΥΠΗΡΕΣΙΑ

ΤΡΟΠΟΠΟΙΗΣΗ ΡΥΜΟΤΟΜΙΚΟΥ ΣΧΕΔΙΟΥ
ΒΟΥΛΙΑΓΜΕΝΗΣ ΜΕ ΑΠΟΧΑΡΑΚΤΗΡΙΣΜΟ

ΘΕΩΡΗΘΗΚΕ
Βουλιαγμένη 3-9-1990
Ο ΠΡΟΪΣΤΑΜΕΝΟΣ
ΤΗΣ ΤΕΧΝΙΚΗΣ ΥΠΗΡΕΣΙΑΣ
ΔΗΜΟΥ ΒΟΥΛΙΑΓΜΕΝΗΣ
ΣΤ. ΚΑΡΑΘΑΝΟΣ
ΑΡΧΙΤΕΚΤΩΝ ΜΗΧΑΝΙΚΟΣ

Η ΣΥΝΤΑΞΑΣΑ


ΠΑΝ. ΔΡΑΚΟΠΟΥΛΟΥ
ΑΡΧ. ΜΗΧΑΝΙΚΟΣ

ΓΙΑ ΧΡΗΣΗ ΔΗΜΟΣΙΑΣ ΥΠΗΡΕΣΙΑΣ
ΑΚΡΙΒΕΣ ΑΝΤΙΓΡΑΦΟ
ΠΕΙΡΑΙΑΣ 26/3/1992
Ο
ΤΜΗΜΑΤΑΡΧΗΣ Α' ΤΜΗΜΑΤΟΣ
Σ. Βλάχος

ΝΟΜΑΡΧΙΑ ΠΕΙΡΑΙΑ

ΣΥΝΟΔΕΥΕΙ ΤΗΝ ΜΕ ΑΡ. 347991/213 ΑΠΟΦΑΣΗ
ΠΕΡΙ Τροποποίησης ρυμ. σχ. Δήμου Βουλιαγμένης στο Ο.Τ. 39 ... 61 οικοδομήσιμο

ΠΕΙΡΑΙΑΣ 12-3-1992
Ο
ΝΟΜΑΡΧΗΣ
Τ.Υ.Σ.
Π. ΓΥΦΤΟΥΛΗΣ

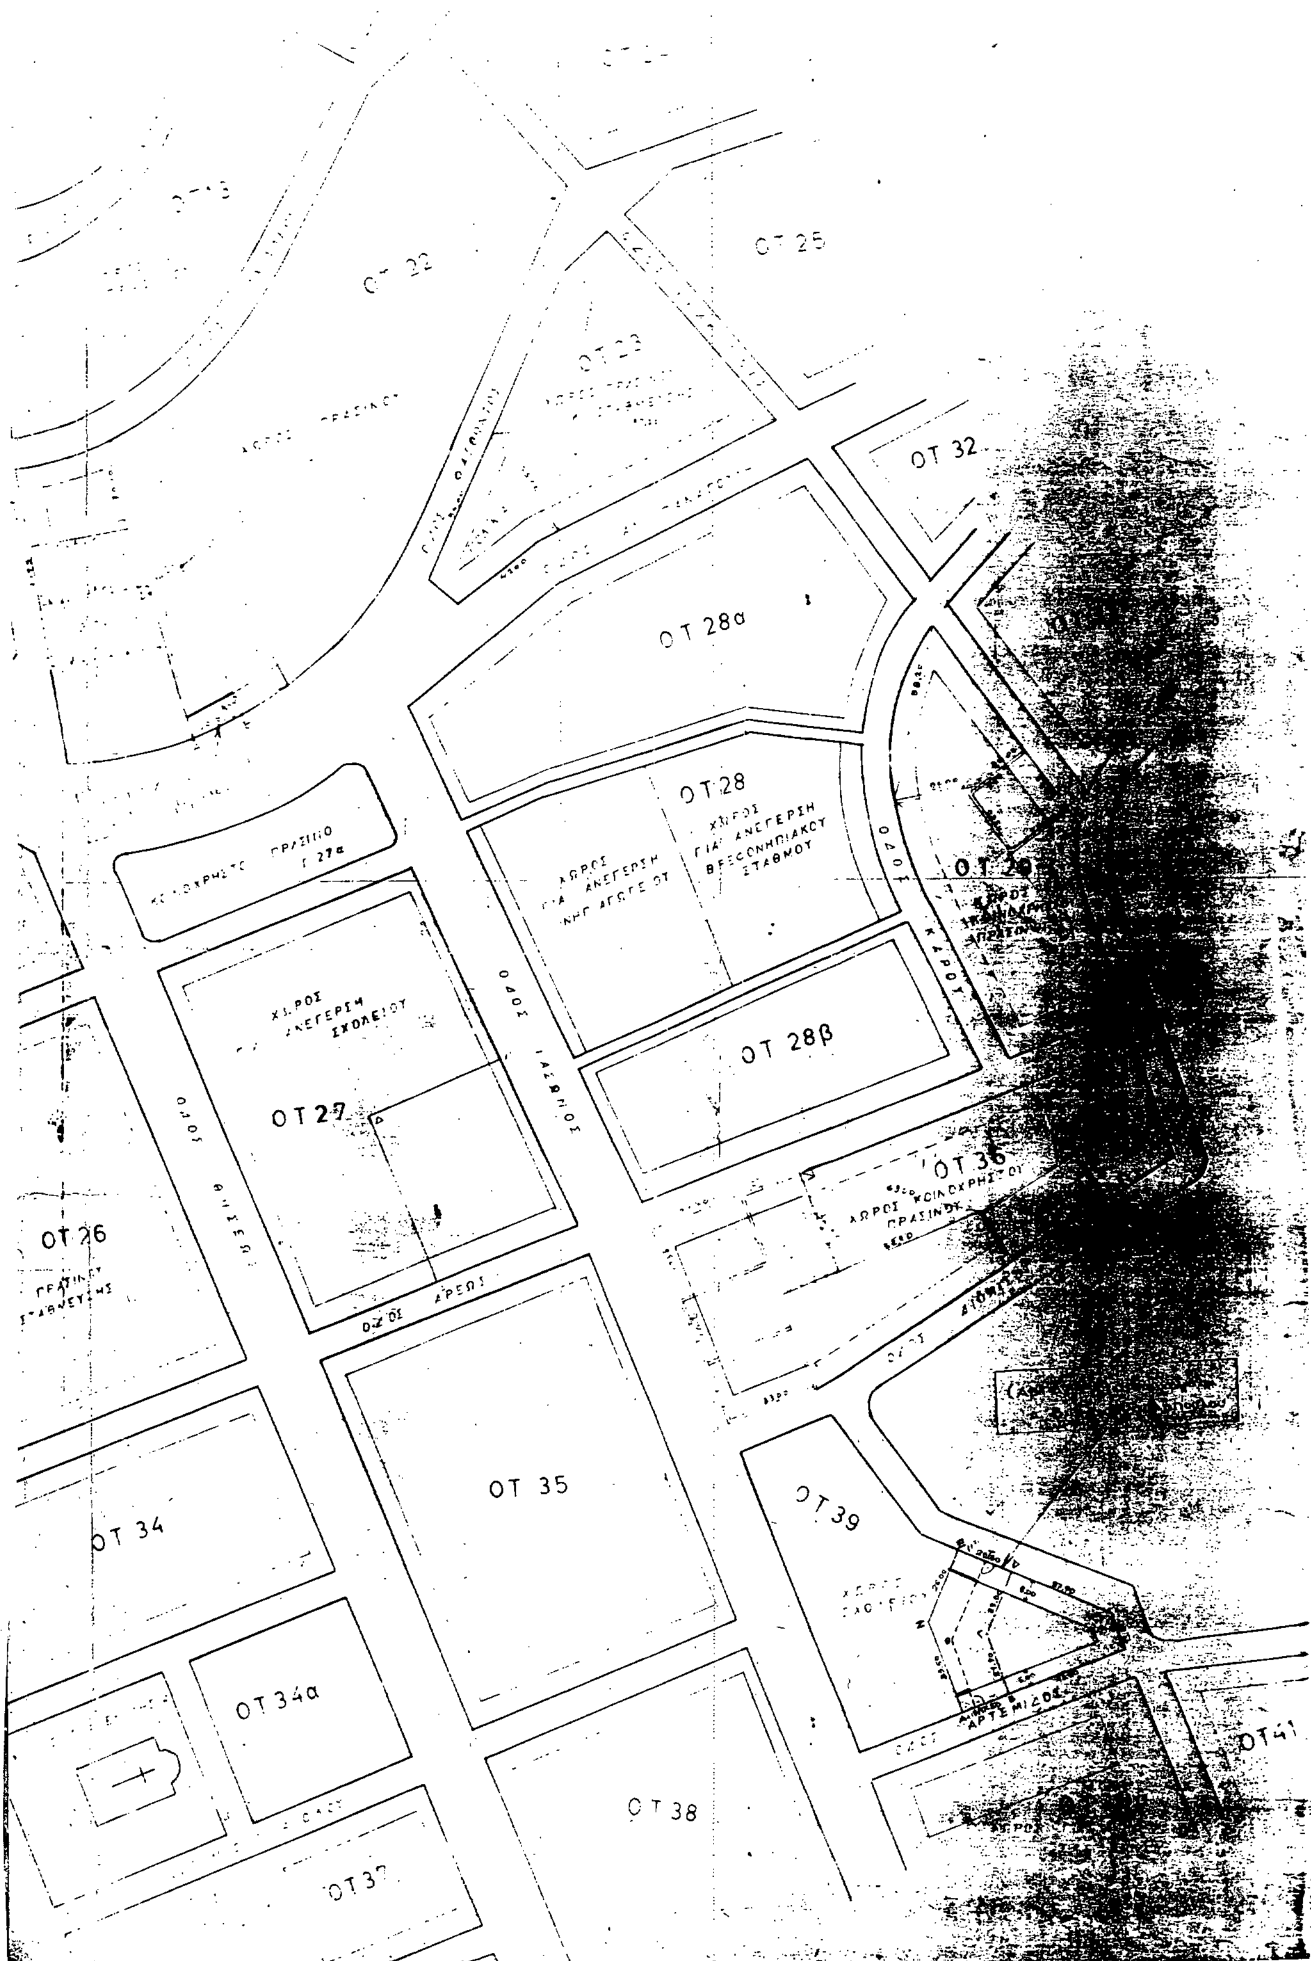

ΟΤ 22
ΟΤ 25
ΟΤ 23
ΟΤ 32
ΟΤ 28α
ΟΤ 28
ΟΤ 28β
ΟΤ 27
ΟΤ 26
ΟΤ 36
ΟΤ 35
ΟΤ 34
ΟΤ 34α
ΟΤ 39
ΟΤ 38

(7)

Τροποποίηση σχεδίου πόλεως Χανίων.

ΤΟ ΔΗΜΟΤΙΚΟ ΣΥΜΒΟΥΛΙΟ ΧΑΝΙΩΝ

Αφού έλαβε υπόψη:

1. Το από 29.12.86 Π.Δ. «περί εγκρίσεως τροποποιήσεως εγκεκριμένου σχεδίου πόλεως με απόφαση του Δ.Σ. του Δήμου Χανίων».

2. Τις σχετικές διατάξεις του Ν.Δ. της 17.7.1923 «περί σχεδίων πόλεων, κωμών κ.λπ.».

3. Τη σύμφωνη γνώμη του Δημοτικού Συμβουλίου την εκφρασθείσαν με την υπ' αριθμ. 94/92 απόφαση του Δημοτικού Συμβουλίου.

4. Την υπ' αριθμ. 269/90/28.1.91 γνωμοδότηση του Συμβουλίου Χ.Ο.Π. Ν. Χανίων.

Τις εισηγήσεις και προτάσεις καθώς και την διεξαχθείσα συζήτηση επί του θέματος, αποφασίζει:

1. Εγκρίνει την τροποποίηση του εγκεκριμένου σχεδίου πόλεως Χανίων όπως αυτή περιγράφεται στο από Φεβρουάριο 89 τοπογραφικό διάγραμμα υπό κλίμακα 1:500 του μηχανικού Κων/νου Κοσκινά και θεωρήθηκε από το Δήμαρχο Χανίων και τον Προϊστάμενο του Γραφείου Πολ/κών Εφαρμογών του Δήμου Χανίων.

2. Η τροποποίηση αφορά την κατάργηση του κοινοχρήστου χώρου στο Ο.Τ. 155 του Σχεδίου Πόλεως Χανίων επί της οδού Ηρακλείου και τον ταυτόχρονο χαρακτηρισμό του ως δευτερεύοντος δικτύου κοινοχρήστων χώρων για χρήση των κατοίκων της συνοικίας (χρήση αστικής συγκοινωνίας).

3. Η ανάρτηση του ανωτέρω διαγράμματος θα γίνει μετά την δημοσίευση της παρούσης στην Εφημερίδα της Κυβερνήσεως στον πίνακα των αναχοινώσεων του Δήμου Χανίων που βρίσκεται στο κεντρικό χωλ του Δημαρχείου και κατά το χρονικό διάστημα από 15.4.92 έως 30.4.1992.

Χανιά, 24 Φεβρουαρίου 1992

Ο Πρόεδρος Δ.Σ.
ΠΑΥΛΟΣ ΡΟΖΑΚΗΣ

ΘΕΩΡΗΘΗΚΕ

Ο ΔΗΜΑΡΧΟΣ ΧΑΝΙΩΝ

κατ εξουσιοδότηση

ο Αντιδήμαρχος

ΧΑΡΑΛΑΜΠΟΣ Σ. ΣΟΦΙΑΝΟΣ

ΑΝΤΙΔΗΜΑΡΧΟΣ ΧΑΝΙΩΝ

Ο ΠΡΟΙΣΤΑΜΕΝΟΣ Γ.ΠΕ.ΔΧ

ΠΟΛ. ΜΗΧΑΝΙΚΟΣ

Ο ΣΥΝΤΑΞΑΣ

ΔΗΜΟΣ ΧΑΝΙΩΝ

ΑΡΙΘ. ΑΠΟΦΑΣΗΣ ΔΗΜΟΤ. ΣΥΜΒΟΥΛΙΟΥ

ΗΜΕΡΟΜΗΝΙΑ

ΠΕΡΙΛΗΨΗ

ΧΑΝΙΑ

Ο ΠΡΟΕΔΡΟΣ ΤΟΥ ΔΗΜΟΤ. ΣΥΜΒΟΥΛΙΟΥ

ΣΤΟΙΧΕΙΑ ΦΕΚ:

ΑΡΙΘΜΟΣ

ΤΕΥΧΟΣ

ΗΜΕΡΟΜΗΝΙΑ

Ο ΠΡΟΙΣΤΑΜΕΝΟΣ ΤΟΥ ΓΡΑΦ. ΠΕΔ.

ΟΔΟΣ ΨΙΛΑΚΗ

ΟΔΟΣ ΗΡΑΚΛΕΙΟΥ

ΟΔΟΣ ΑΝΤΩΝΙΑΔΟΥ

ΠΕΡΙΓΡΑΜΜΑ ΚΤΙΡΙΟΥ

ΟΙΚΟΔΟΜΙΚΗ ΓΡΑΜΜΗ

ΕΜΒΑΔΟΝ (Α.Β.Γ.Δ.Α) = Ε(Α.Β.Δ)+Ε(Β.Γ.Δ)

$Ε(Α.Β.Δ) = \sqrt{73.475 \times 7.625 \times 25.475 \times 40.375} = 753.10$

$Ε(Β.Γ.Δ) = \sqrt{96.50 \times 25.55 \times 30.65 \times 40.30} = 1.745.10$

Ε (Α.Β.Γ.Δ.Α.) = 2.504.20 Μ²

ΕΜΒ. ΤΜΗΜΑΤΟΣ - Α-Β-2-Ε = ½ (32.20 + 35.00) 8.00 = 268.80 μ²

ΡΥΜΟΤΟΜΙΚΗ ΓΡΑΜΜΗ

ΟΙΚΟΔΟΜΙΚΗ ΓΡΑΜΜΗ

ΠΕΡΙΓΡΑΜΜΑ ΚΤΙΡΙΟΥ

ΠΕΡΙΓΡΑΜΜΑ ΠΡΟΕΚΤΑΣΗΣ ΥΠΟΓΕΙΟΥ

ΟΔΟΣ ΓΑΛΑΤΑ

ΟΔΟΣ ΨΙΛΑΚΗ

ΟΔΟΣ ΗΡΑΚΛΕΙΟΥ

ΟΔΟΣ ΑΝΤΩΝΙΑΔΟΥ

απόσπασμα σχεδ. πόλεως Χανίων

ΚΛΙΜΑΞ 1:2.000

ΟΡΟΙ ΔΟΜΗΣΗΣ

αρτιοι. γηπέδου κατά κανόνα - 400.00 Μ²

Συντελεστής Δομησης : 0.8

Μέγιστο Ύψος : 16.00 Μ

Πλάγ. Αποστάσεις Δ: 3+0.10×16.00 = 4.60

Κάλυψη : 70 %

ΑΠΟ ΤΟ ΕΘΝΙΚΟ ΤΥΠΟΓΡΑΦΕΙΟ